


baumkuchen_space

外観パース

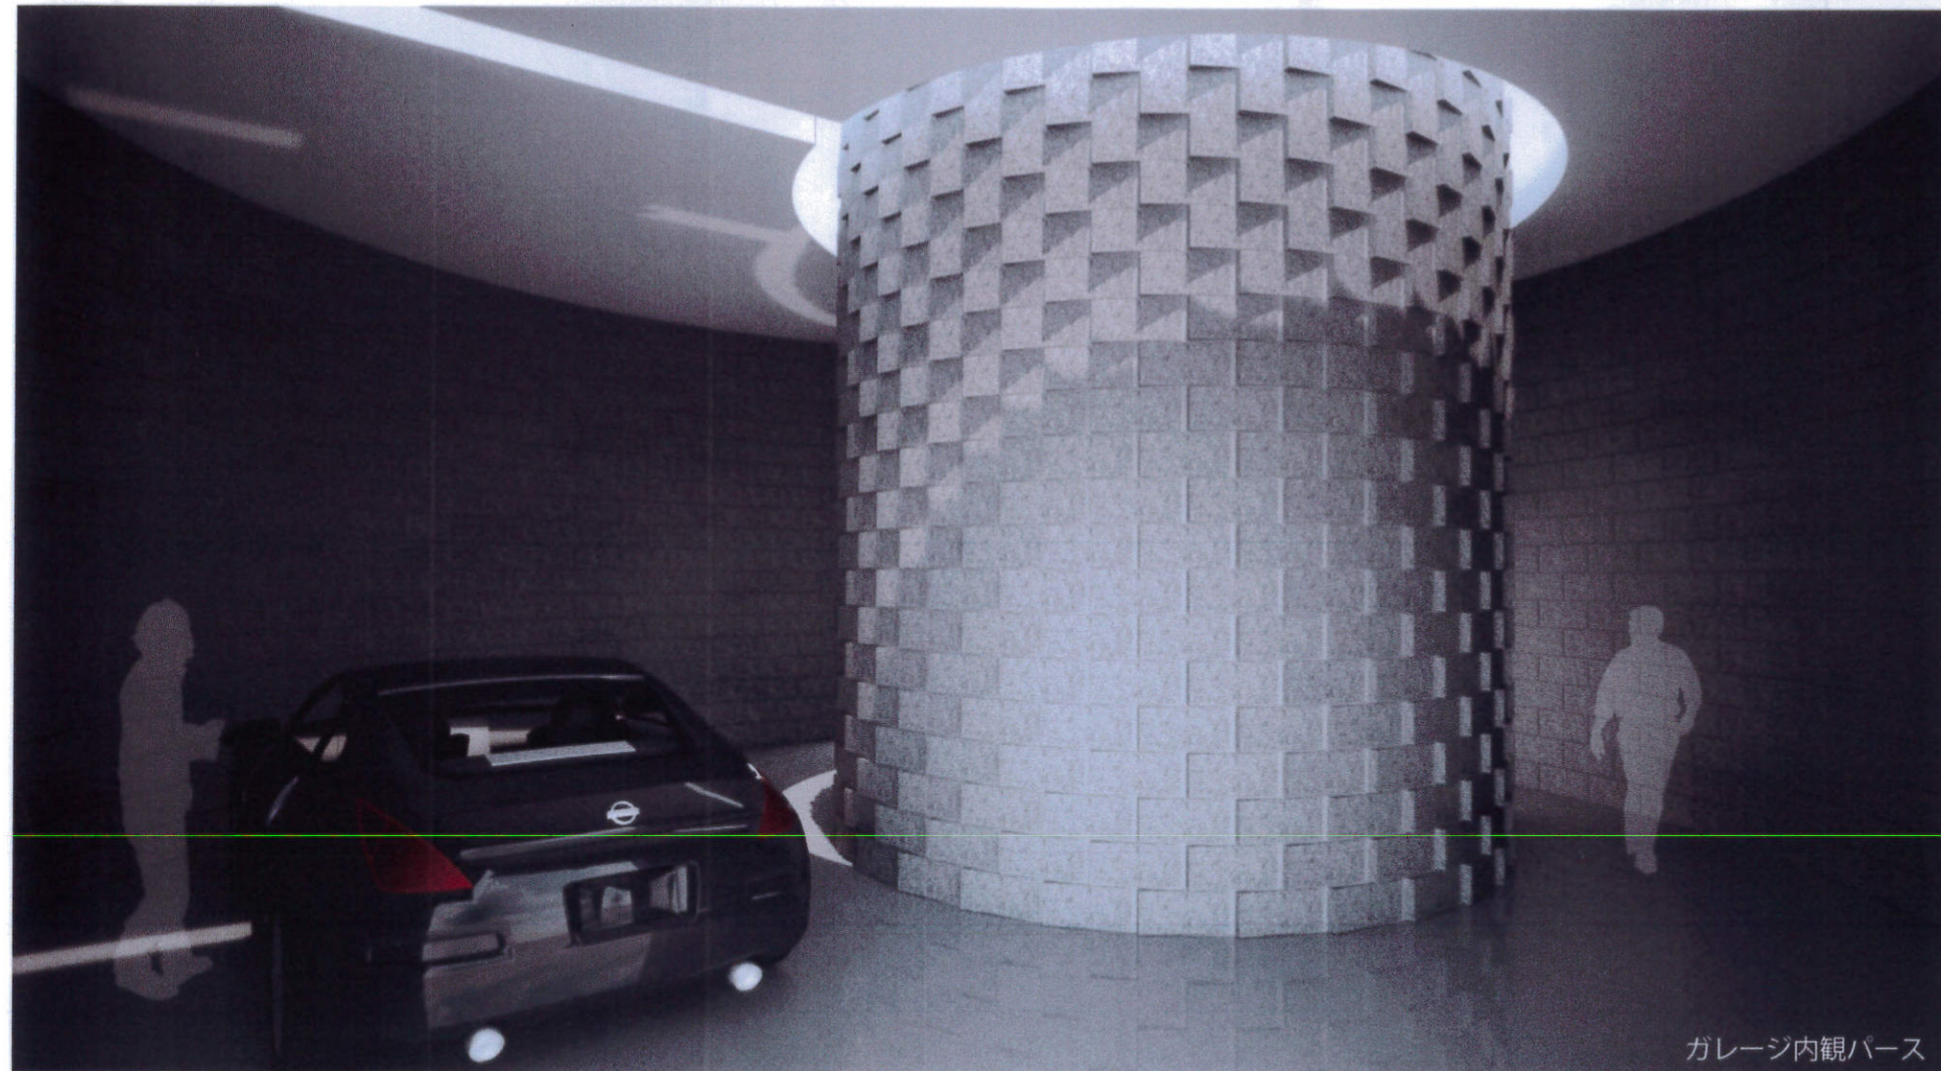

2つのシリンダーで入れ子状に構成した平屋のガ
レージ。円形のガレージは正面を持たず、どのような
敷地にも適応し自然環境に馴染む。
内側シリンダー外周に沿って空いた円形のスリット
は、シリンダーを独立させるように+α空間を切り離
すとともに、時間によってシリンダー壁面を様々な表

情へと変化させる。直線のスリットは光の帯で結ぶよう
に自動車のフォルムを浮かび上がらせる。
限られた光のガレージ空間から一転、+α空間は大きく
空に開放した明るい空間へと変化する。空間を囲む壁面の表
情や光の入り方によって、外部を含めたそれぞれの空間
が対照的となるように構成した。

ガレージ内観パース




+α空間内観パース


床：コンクリート磨き仕上げ 天井：AEP 塗装（白）

床：コンクリート磨き仕上げ 壁：AEP 塗装（白）


コンクリートブロックを2重に積んで1枚の構成することで奥行きのある壁面を
作る。また、それぞれの面におけるコンクリートブロックの積み方を変えることで、
外部、ガレージ空間、+α空間で異なる表情を持つようにした。+α空間においては、
目地から突き出た6mmの鉄板が棚板の機能を果たし、シンプルな積み方をしたコ
ンクリートブロックの表面に影を落とすテクスチャーとなる。

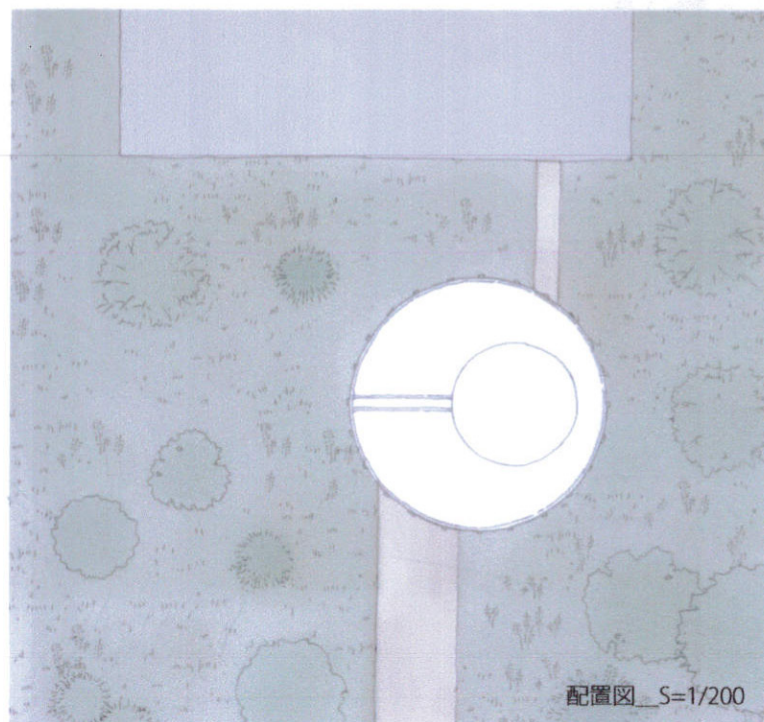



配置図 S=1/200

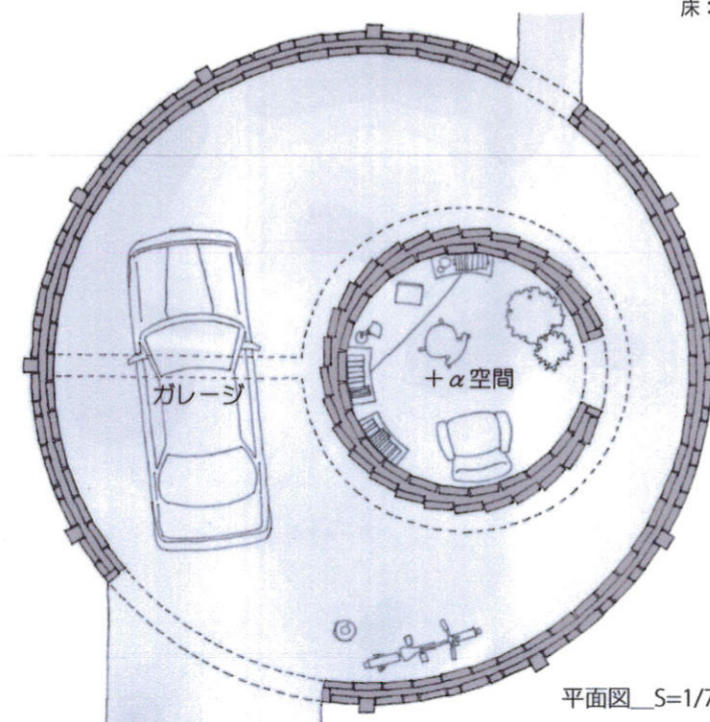

平面図 S=1/75

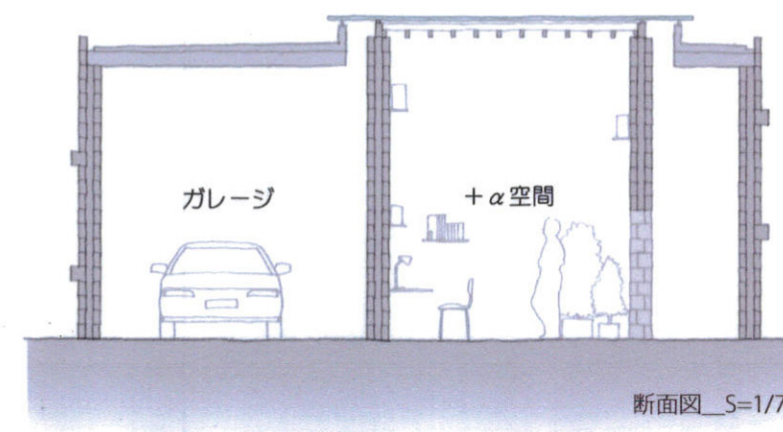

断面図 S=1/75

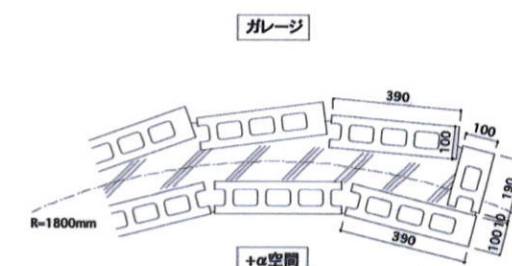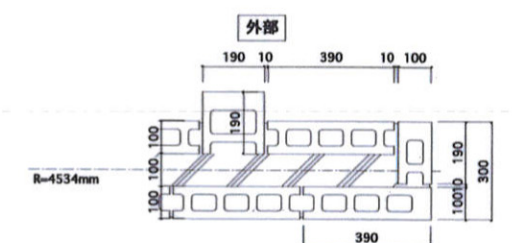

詳細図 S=1/20