
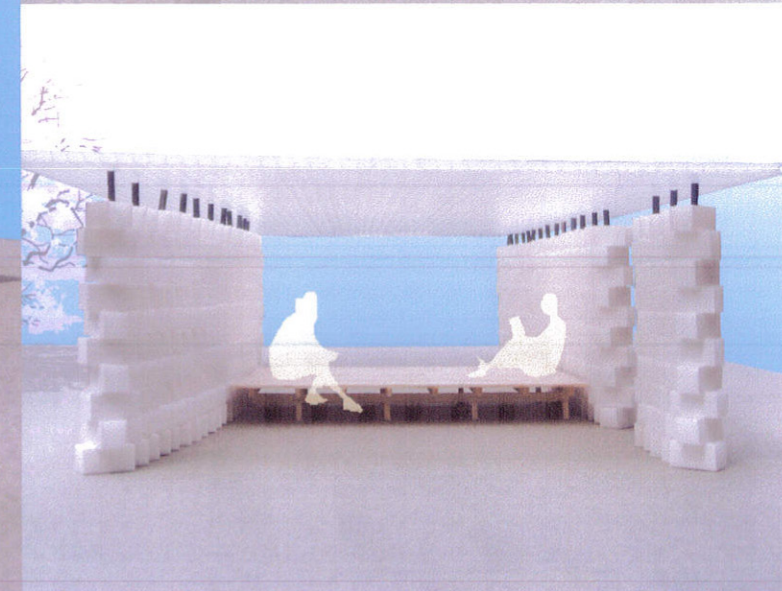
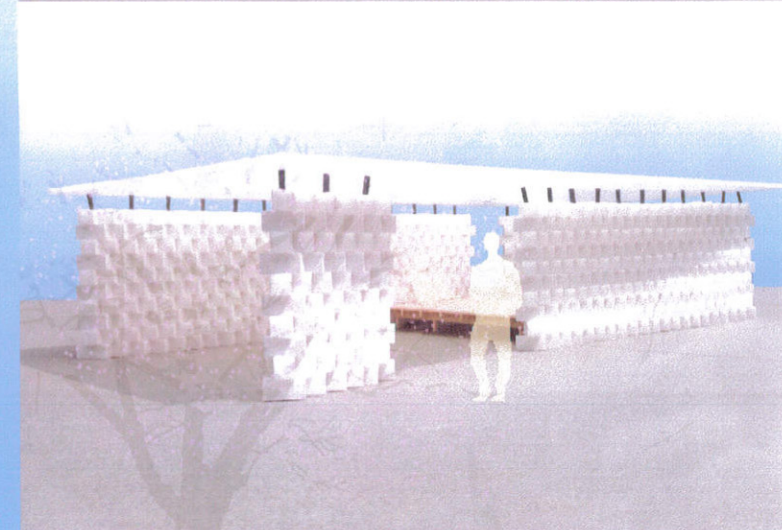
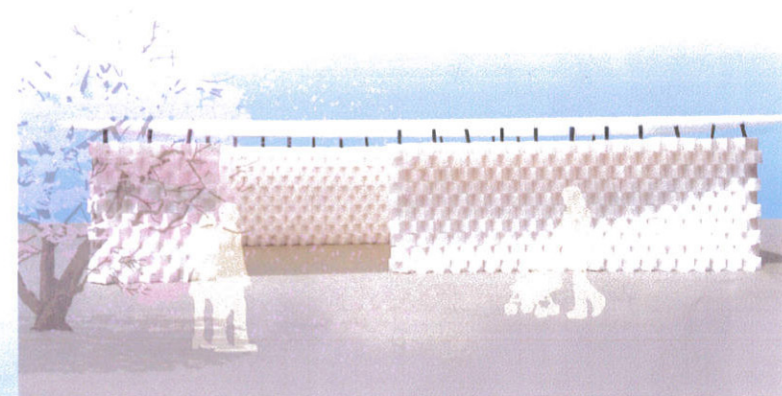


—立体的に積み表情を生む—

無機質な表情として印象のあるコンクリートブロックを角度を振って積むことにより
陰影が生まれ、季節や天候、時間に伴う様々な表情をもつ壁面となる。

そんな2枚の壁に挟まれた空間に車と人が共存し「井戸端会議」ならぬ「くるま座会議」
など、語らう憩いの場がアプローチエリアに登場する。

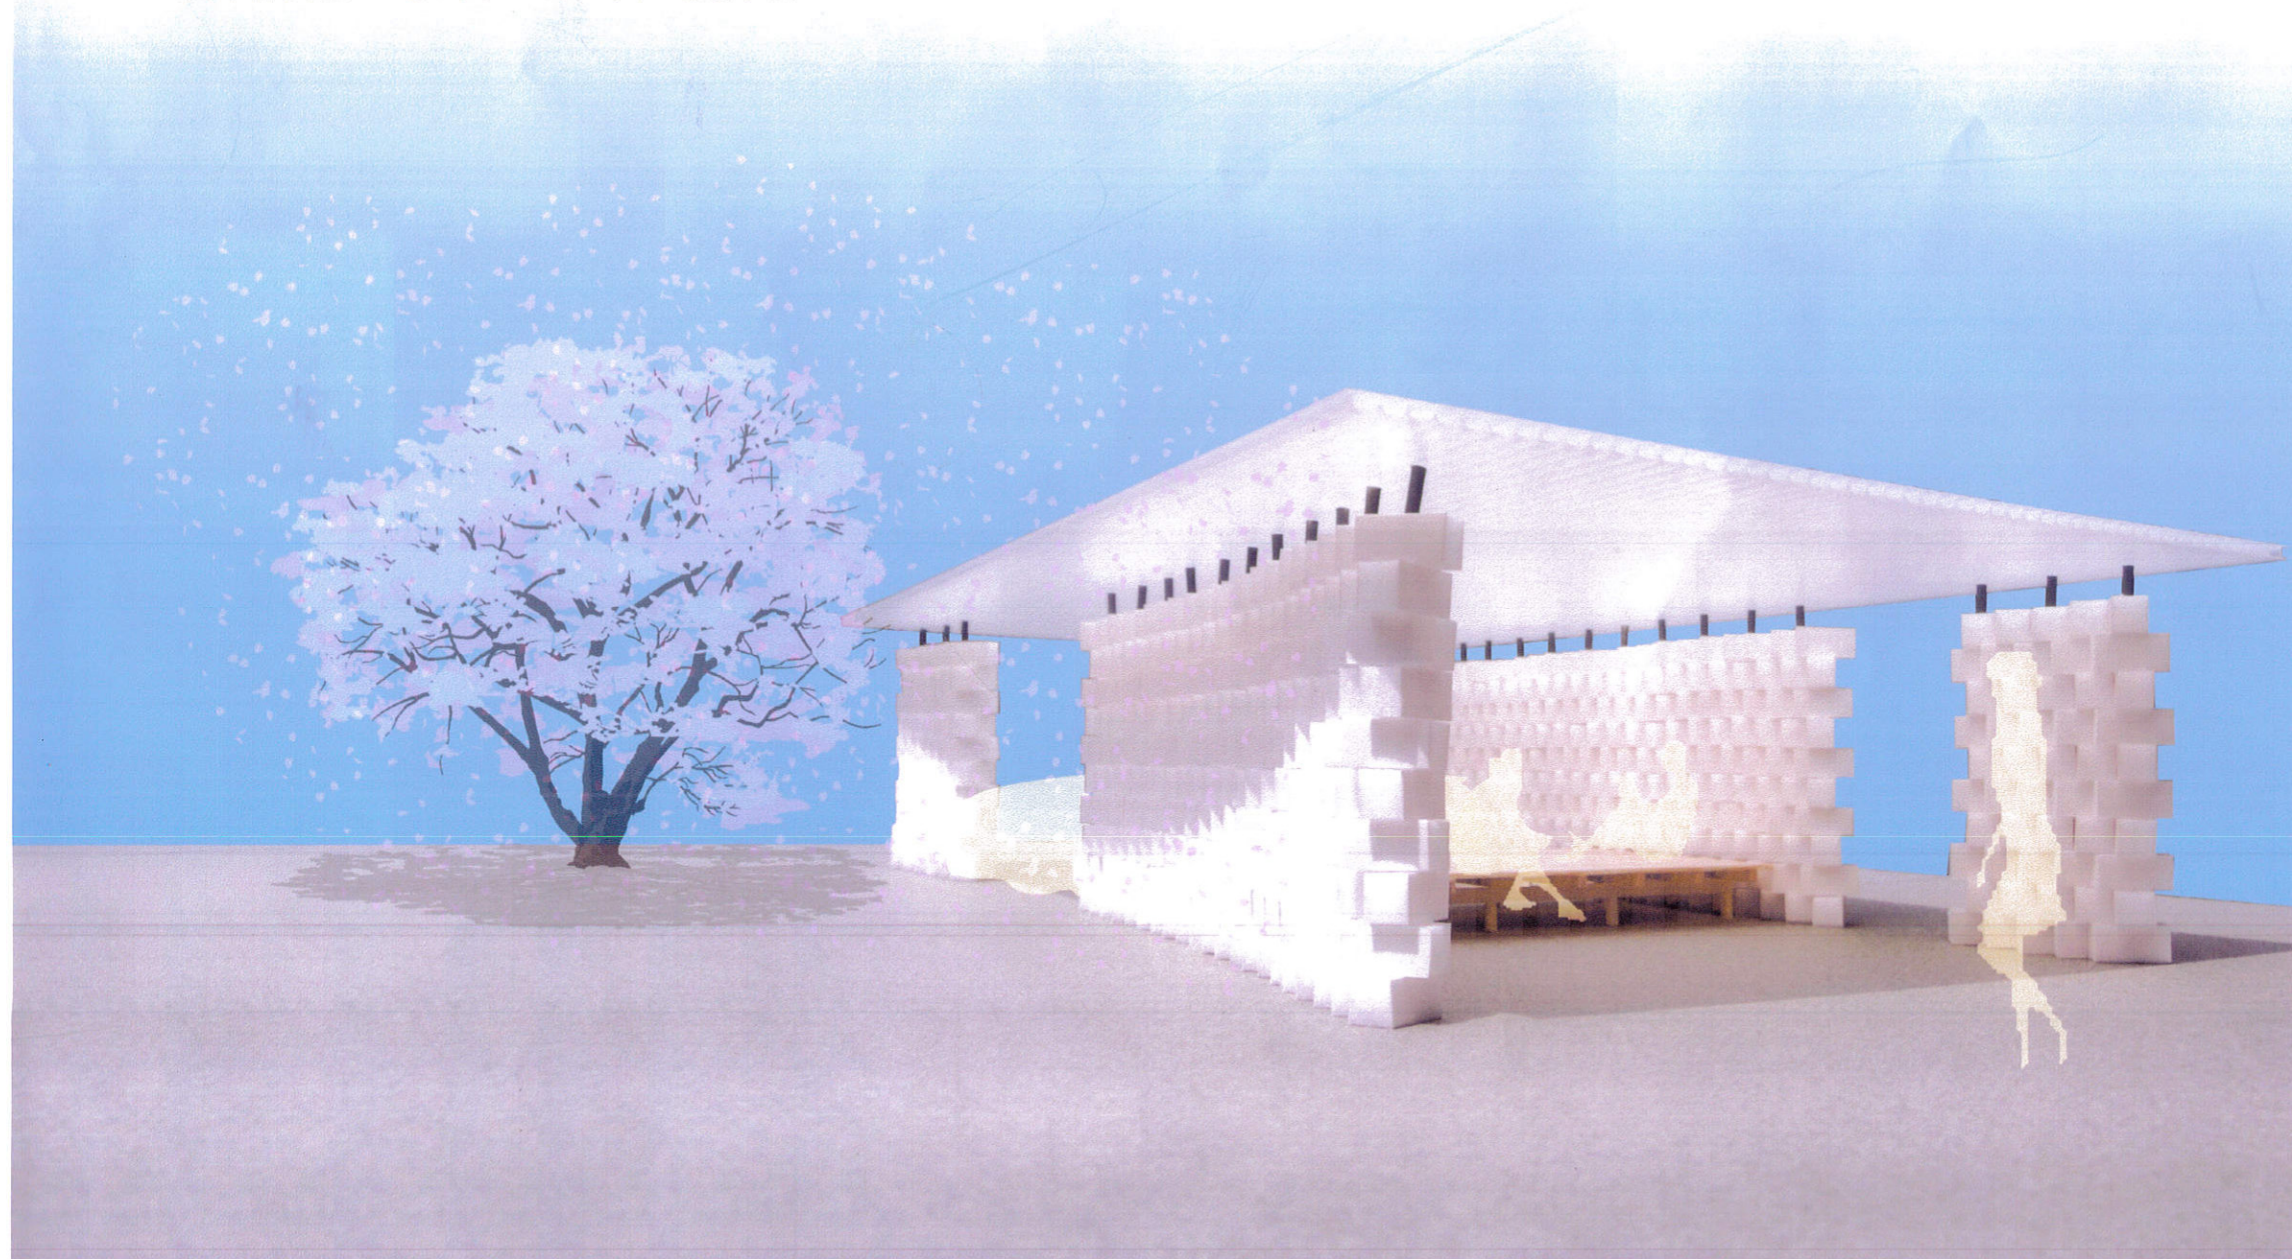


配置図 S=1/300



平面図 S=1/100



断面図 S=1/100

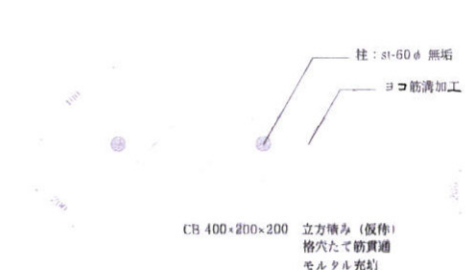

ブロック詳細図 S=1/20

〔立方積み〕 0260