
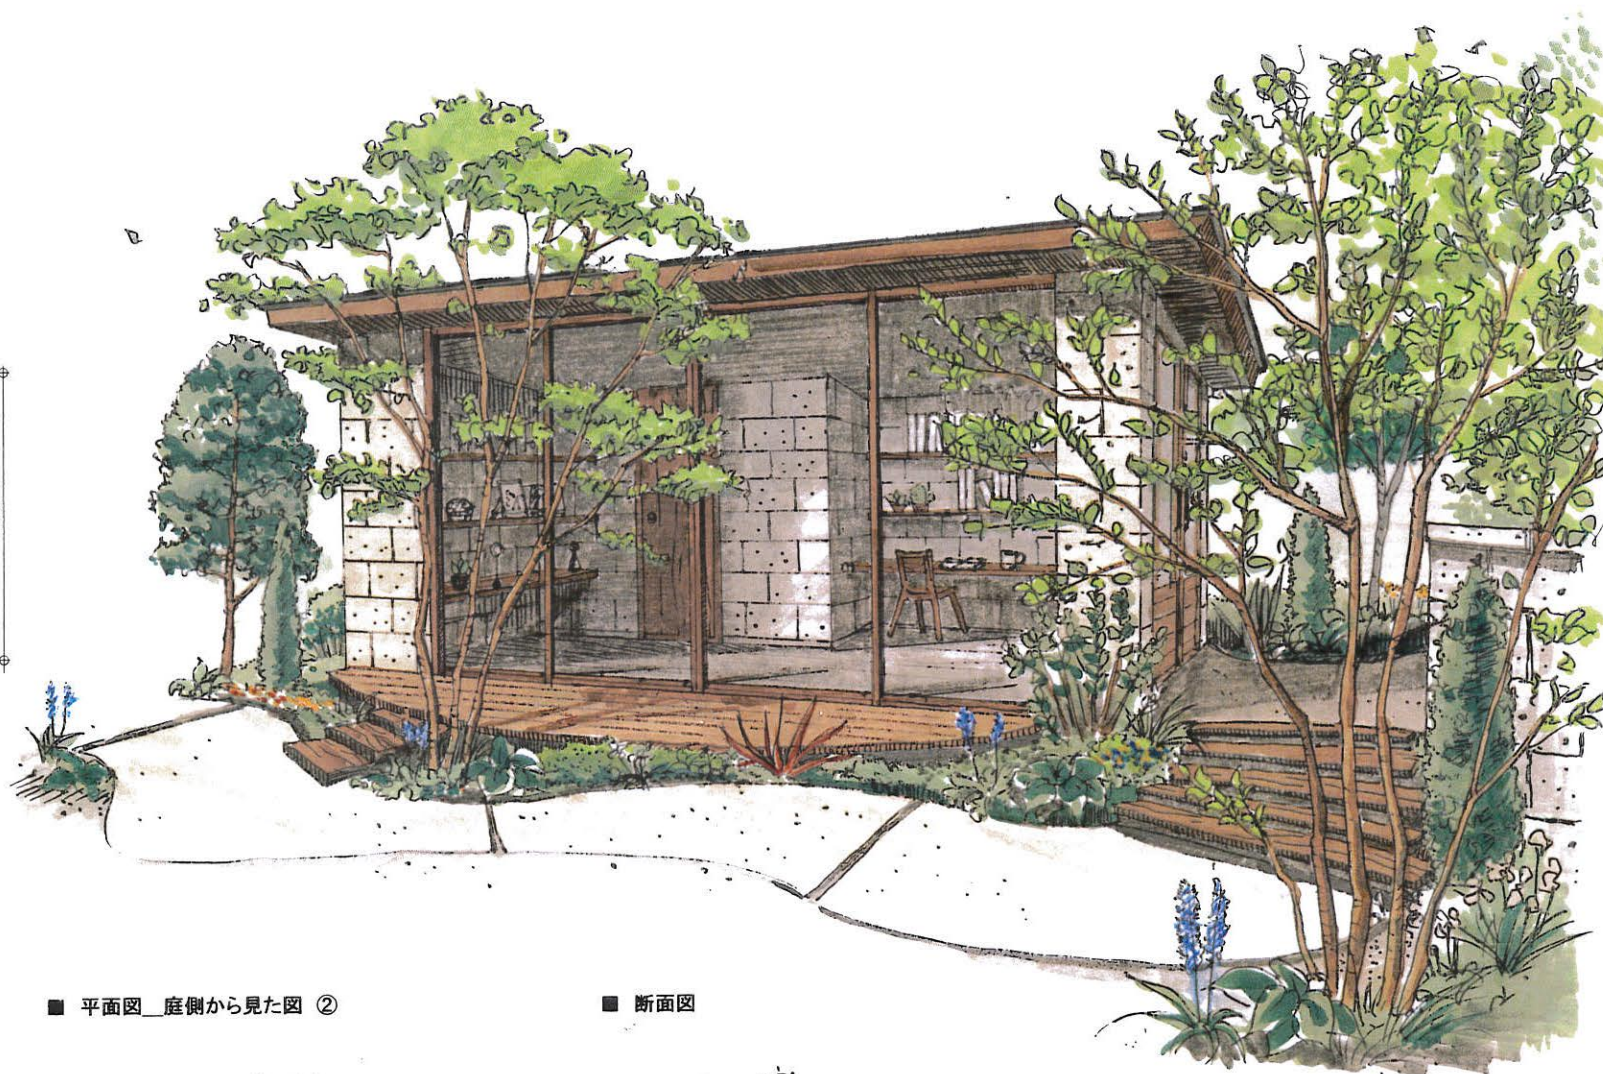


FREE SPACE - 01


目的にとらわれない自由な空間

「ガレージだけではもったいない」そんな発想から生まれた空間です。ガーデンと調和し、ガレージとしてだけでなく、リビング、書斎、ホビールームなど様々な用途で使えます。木漏れ日を感じながら、四季折々の影をみせる庭の風景をたのしむ。きっと心豊かな時間を過ごせるに違いありません。


■ 平面図

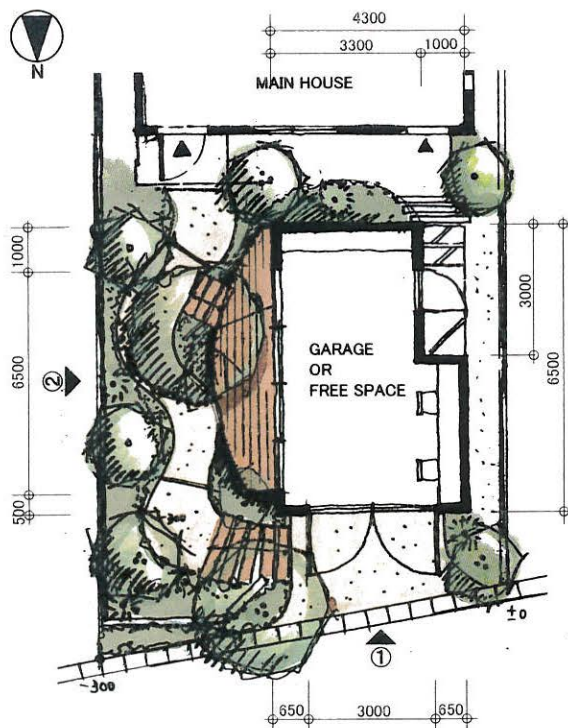


■ 立面図_入口から見た図 ①

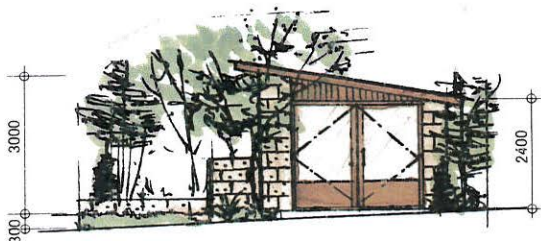


■ 平面図_庭側から見た図 ②

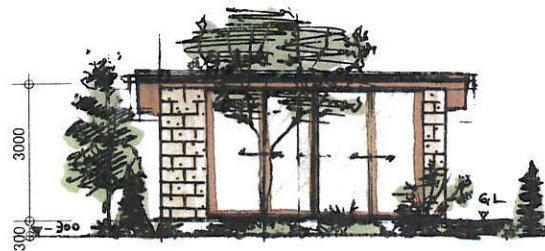

■ 断面図

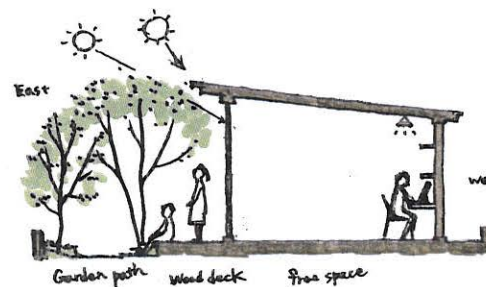

■ 組積材寸法とテクスチャー

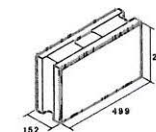

Machida : five