
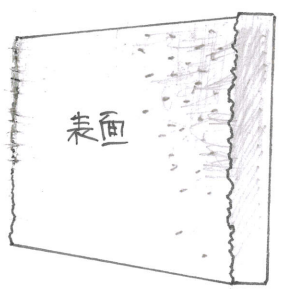
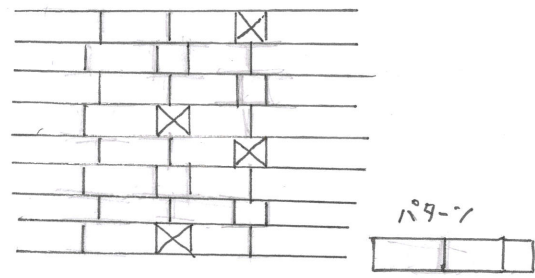


海の大三角形

～浜辺にある屋根空間～

ひとりで 自然の風と輝きを満喫して疲れを癒そう。



みんなで 海水浴とバーベキューで肌とお肉をやいて夏をらしくすごそう。

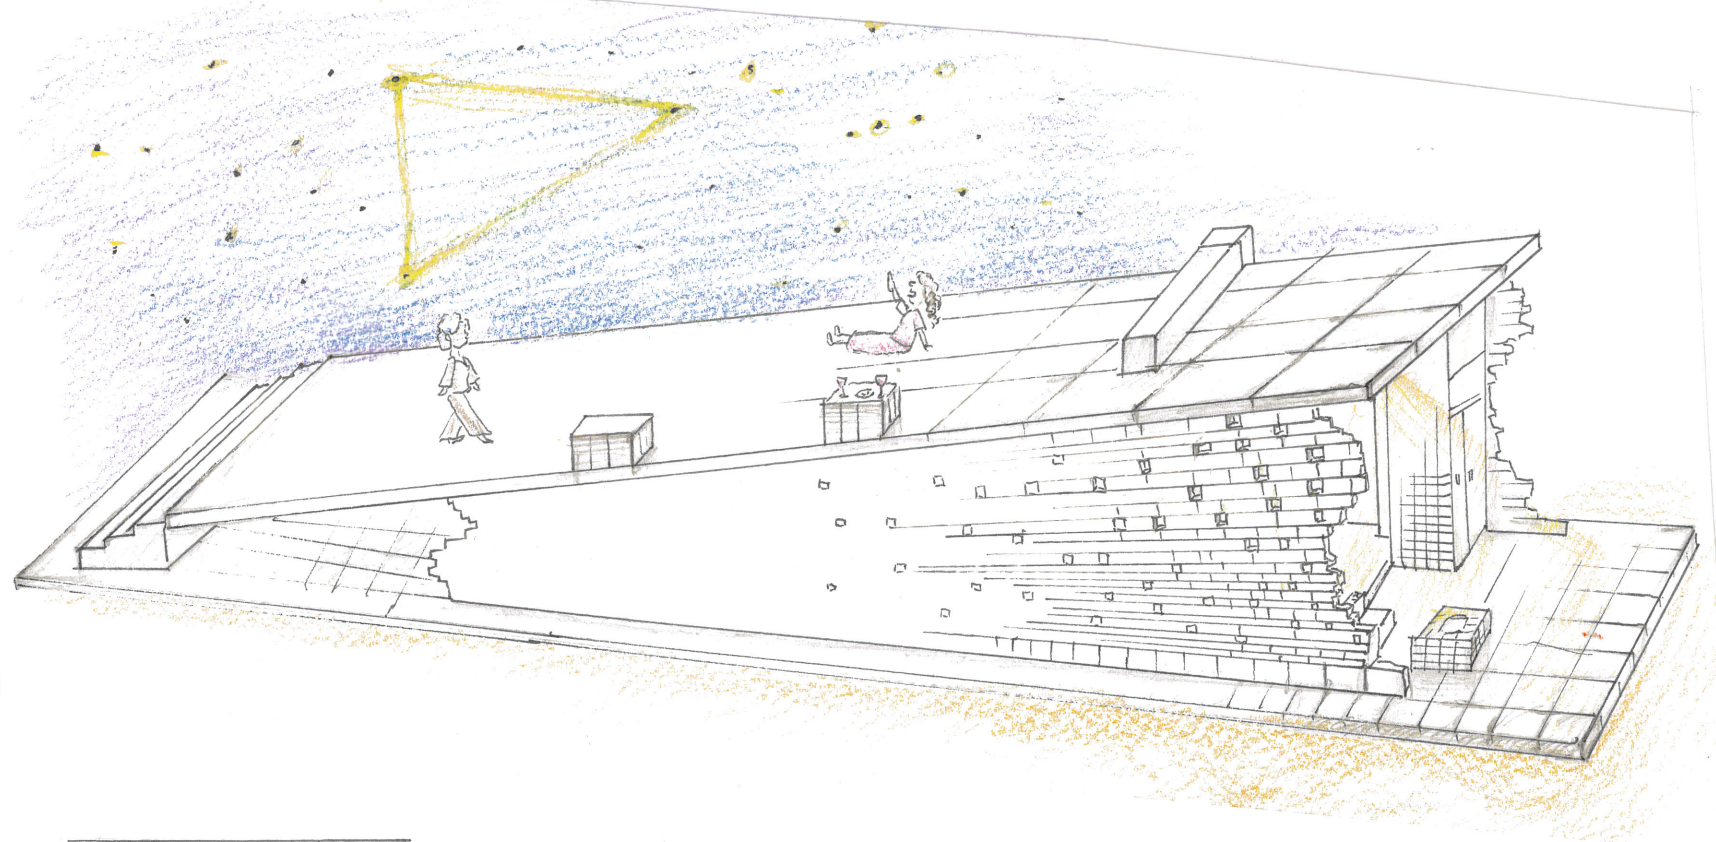


長方形と正方形のブロックを馬目地で組んでいき正方形のブロックを抜いて波をイメージ。

屋根のコンクリートタイルの表面をザラザラにして摩擦力が体を支える

配置図 S=1:500

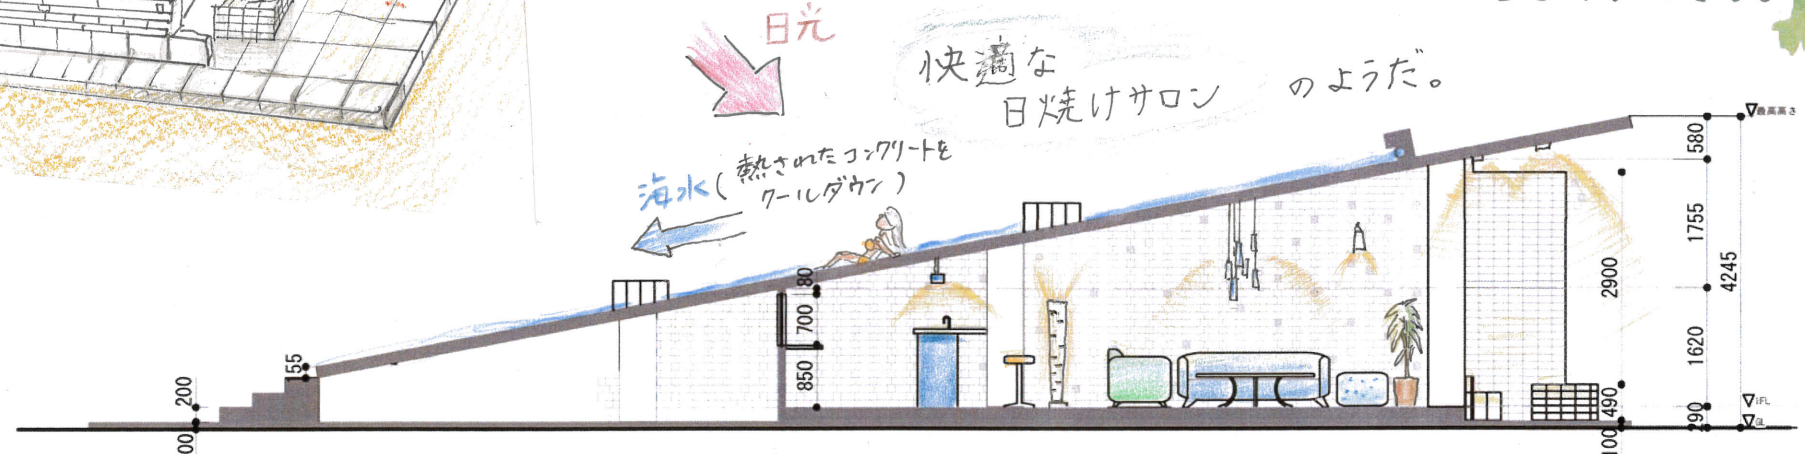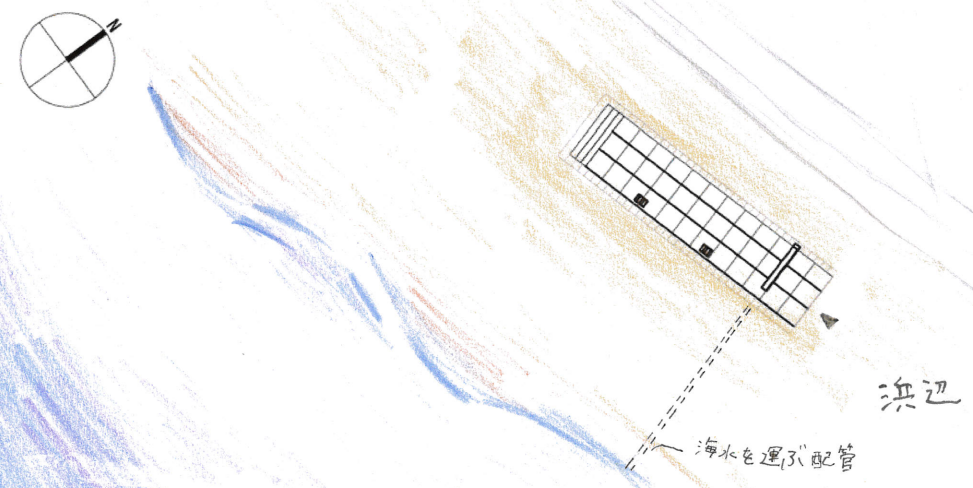

A-A 断面図 S=1:100

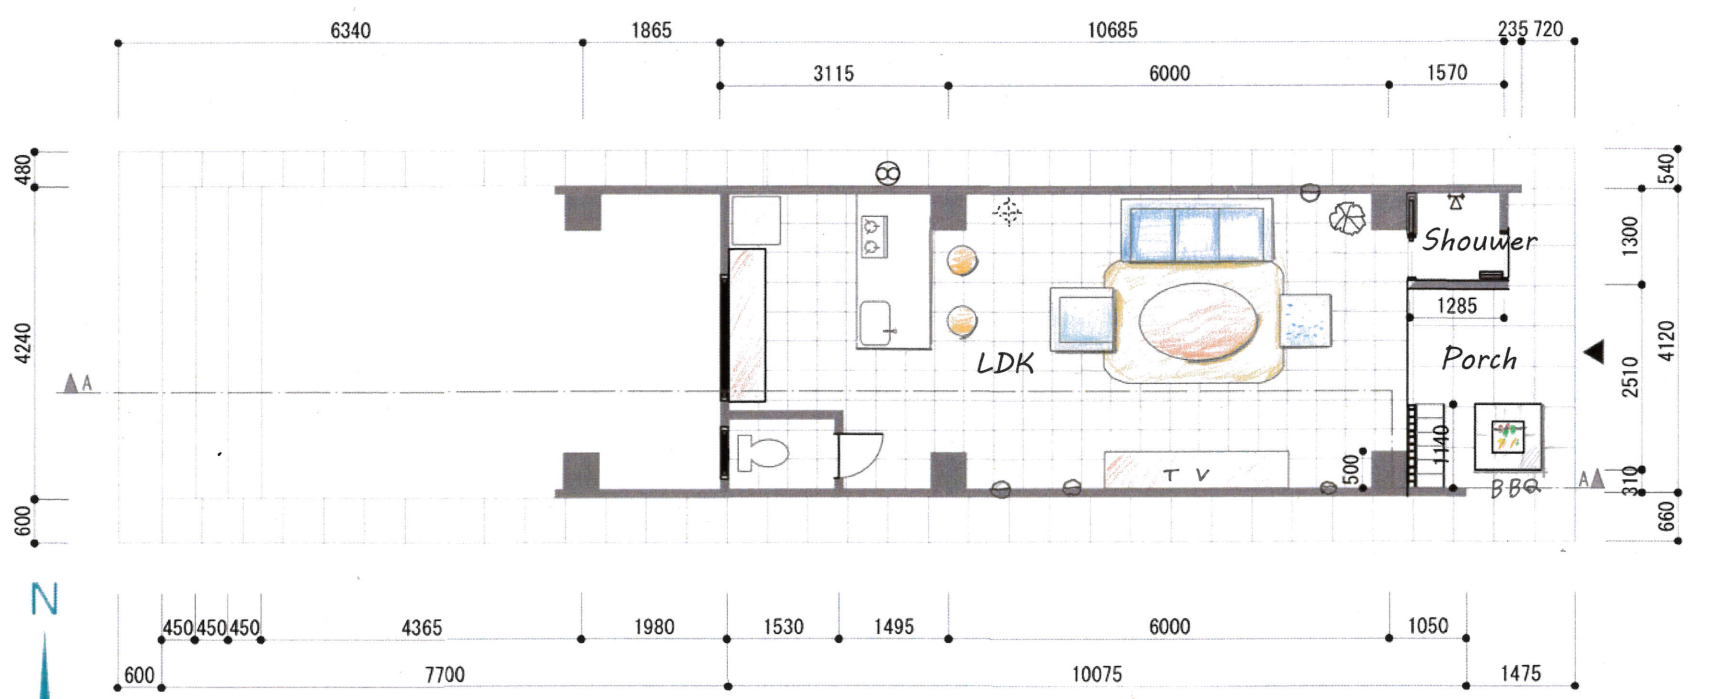

平面図 S=1:100